



ПРОЕКТ РАЗМЕЩЕНИЯ ОГРАЖДАЮЩИХ УСТРОЙСТВ ДЛЯ РЕГУЛИРОВАНИЯ
ВЪЕЗДА/ВЫЕЗДА ТРАНСПОРТНЫХ СРЕДСТВ НА ПРИДОМОВУЮ ТЕРРИТОРИЮ

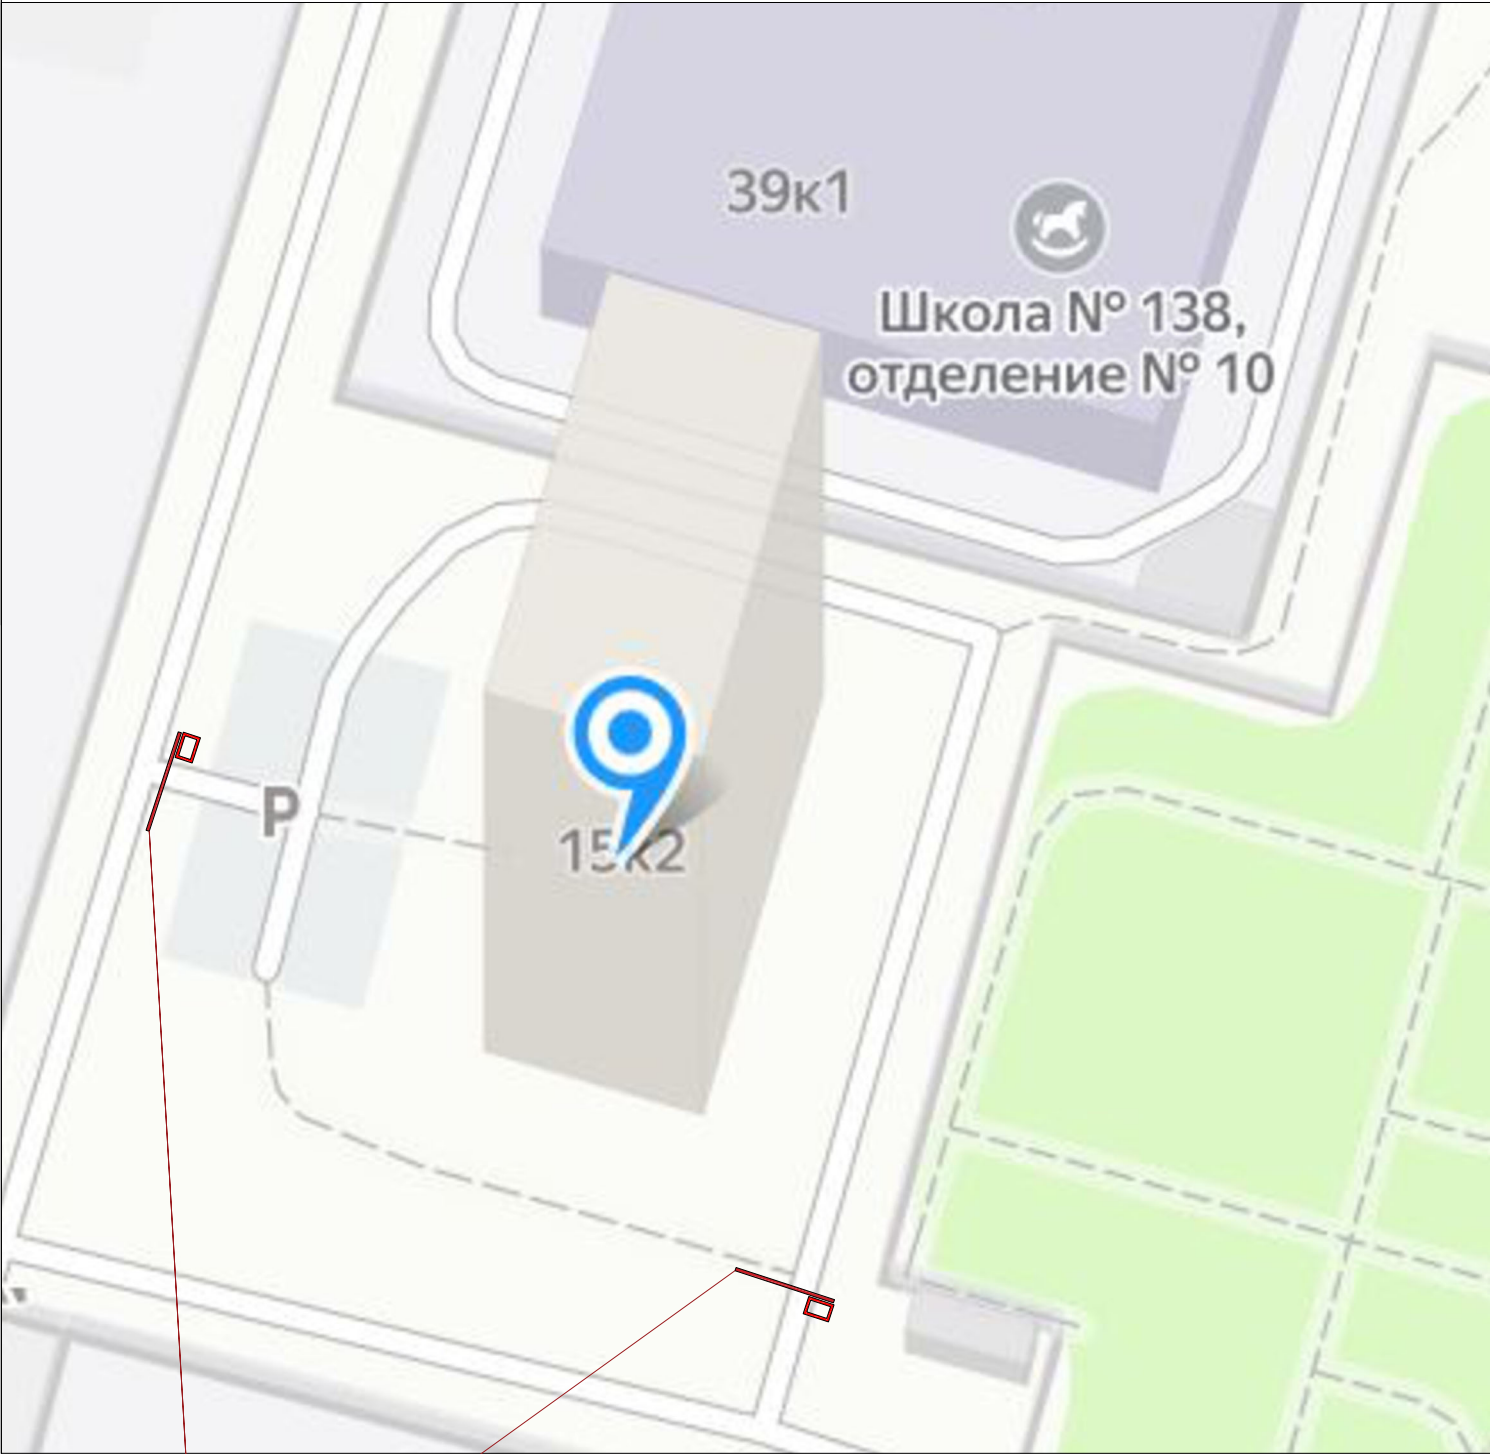

 Автоматический шлагбаум с вызывной панелью
и аудио видео связью с круглосуточной диспетчеризацией

					ТЕХНИЧЕСКИЙ ПРОЕКТ УСТАНОВКИ АВТОМАТИЧЕСКИХ ЭЛЕКТРОМЕХАНИЧЕСКИХ ШЛАГБАУМОВ По адресу: г.Москва, Бульвар генерала Кардышева, дом 15,корп.2	Лист
Изм.	Лист	№ документа	Подпись			1

ПЛАН ПРИДОМОВОЙ ТЕРРИТОРИИ МНОГОКВАРТИРНОГО ДОМА
СХЕМА РАЗМЕЩЕНИЯ ШЛАГБАУМА

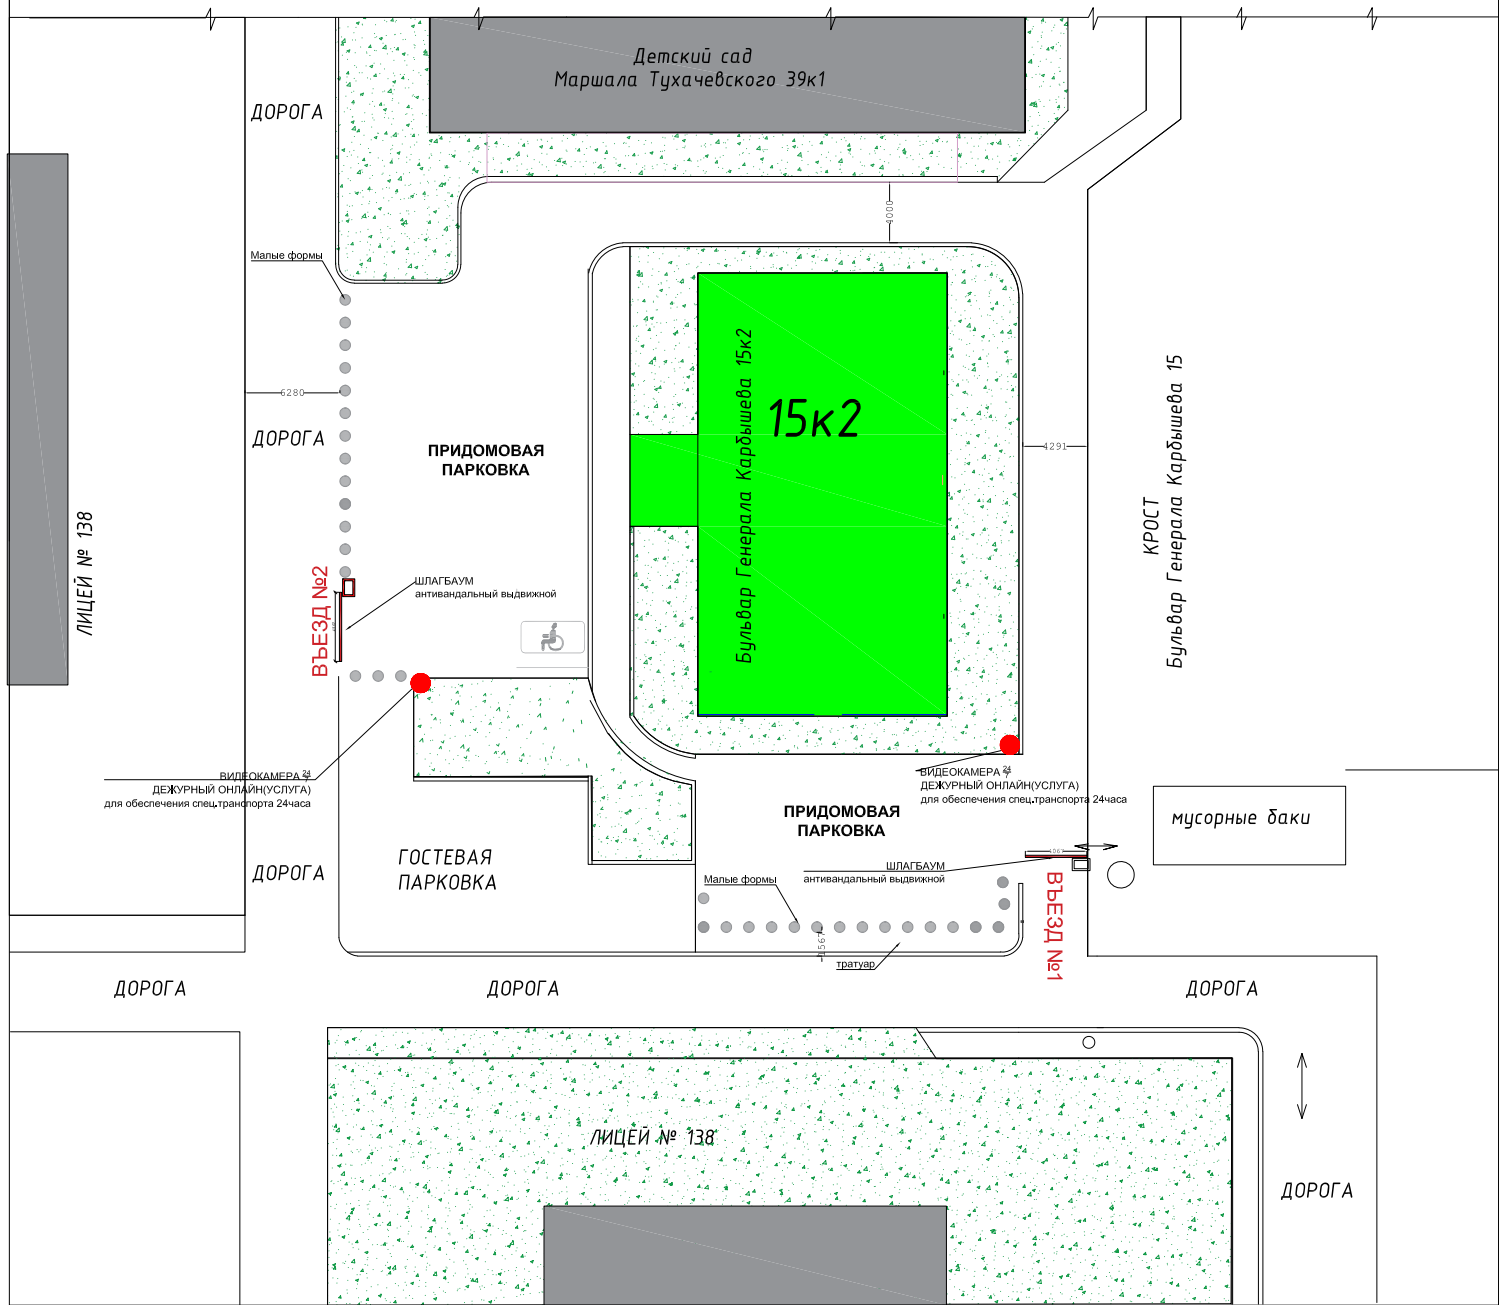

		ВИДЕОКАМЕРА 24/7 ДЕЖУРНЫЙ ОНЛАЙН(УСЛУГА) для обеспечения спец.транспорта 24часа				
		Автоматический шлагбаум с вызывной панелью и аудио видео связью с круглосуточной диспетчеризацией				
					ТЕХНИЧЕСКИЙ ПРОЕКТ УСТАНОВКИ АВТОМАТИЧЕСКИХ ЭЛЕКТРОМЕХАНИЧЕСКИХ ШЛАГБАУМОВ По адресу: г.Москва, Бульвар генерала Кардышева, дом 15,корп.2	Лист
						2
Изм.	Лист	№ документа	Подпись			