


1. Установка автоматического электромеханического шлагбаума с приводом
1.1. Ситуационный план. Место установки шлагбаума.
Живописная улица дом 9 корпус 3

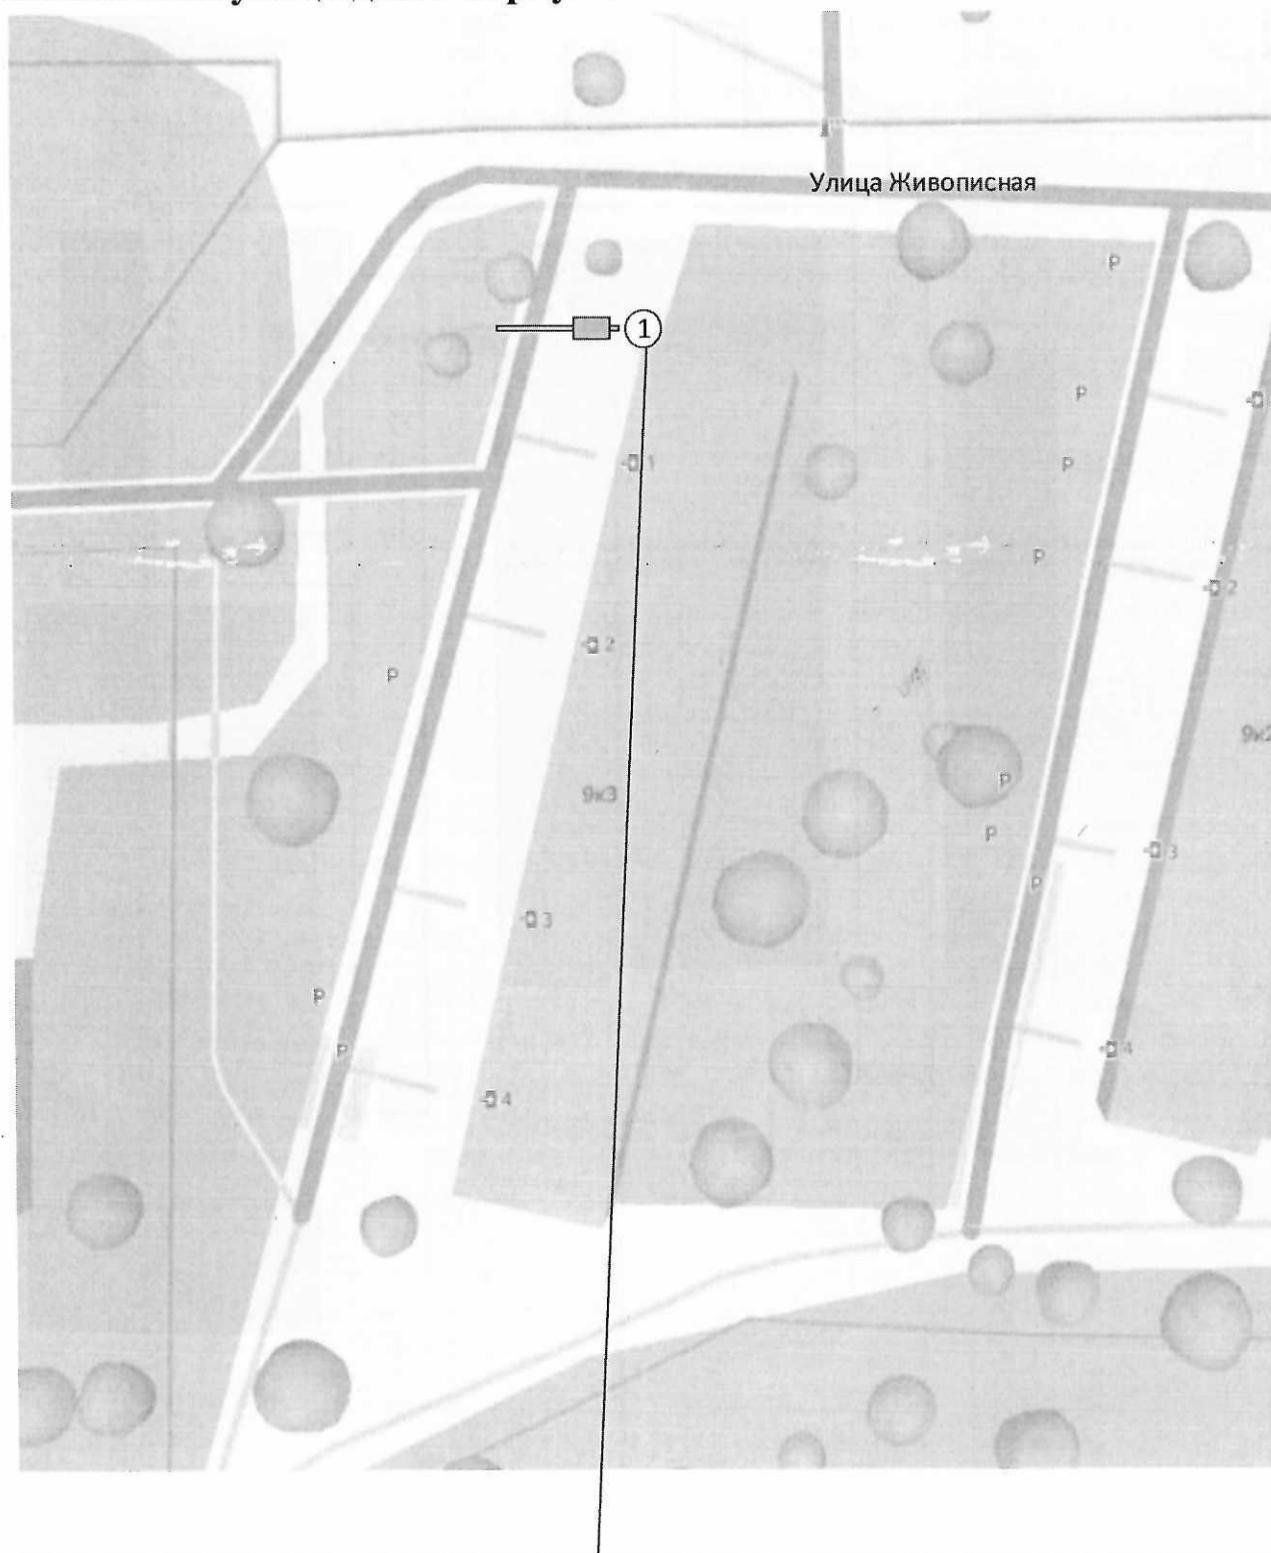

Автоматический откатной шлагбаум с вызывной
 панелью и аудио-видео связью с
 круглосуточной диспетчеризацией

Рис. 1 Схема размещения ограждающих устройств

					ТЕХНИЧЕСКИЙ ПРОЕКТ УСТАНОВКИ АВТОМАТИЧЕСКОГО ЭЛЕКТРОМЕХАНИЧЕСКОГО ШЛАГБАУМА С ПРИВОДИМ по адресу: г. Москва, Живописная улица дом 9 корпус 3	Лист 1
Изм.	Лист	№ докум.	Подпись			