


Проект размещения ограждающих устройств для регулировки въезда/выезда транспортных средств на придомовую территорию

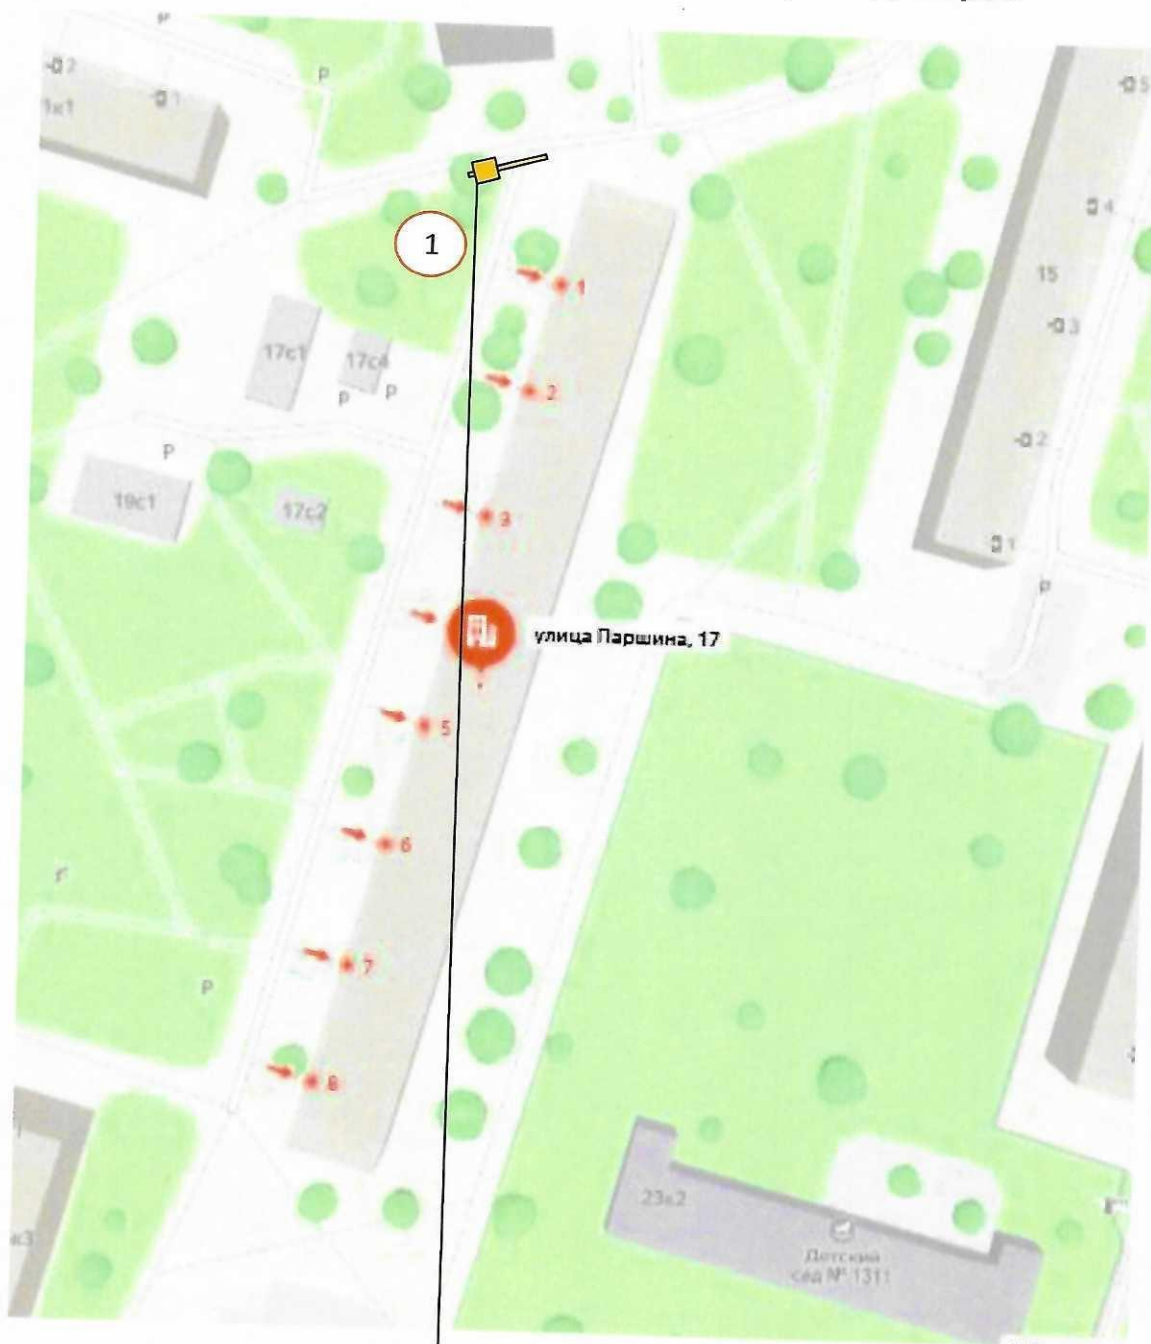


Автоматический шлагбаум с вызывной панелью и аудио-видео связью с круглосуточной диспетчеризацией

Рис. 1 Схема размещения ограждающих устройств

ТЕХНИЧЕСКИЙ ПРОЕКТ УСТАНОВКИ АВТОМАТИЧЕСКИХ ЭЛЕКТРОМЕХАНИЧЕСКИХ ШЛАГБАУМОВ по адресу: г. Москва, Паршина дом 17				Лист
Изм.	Лист	№ докум.	Подпись	1

План придомовой территории многоквартирного дома.
 Схема размещения шлагбаума

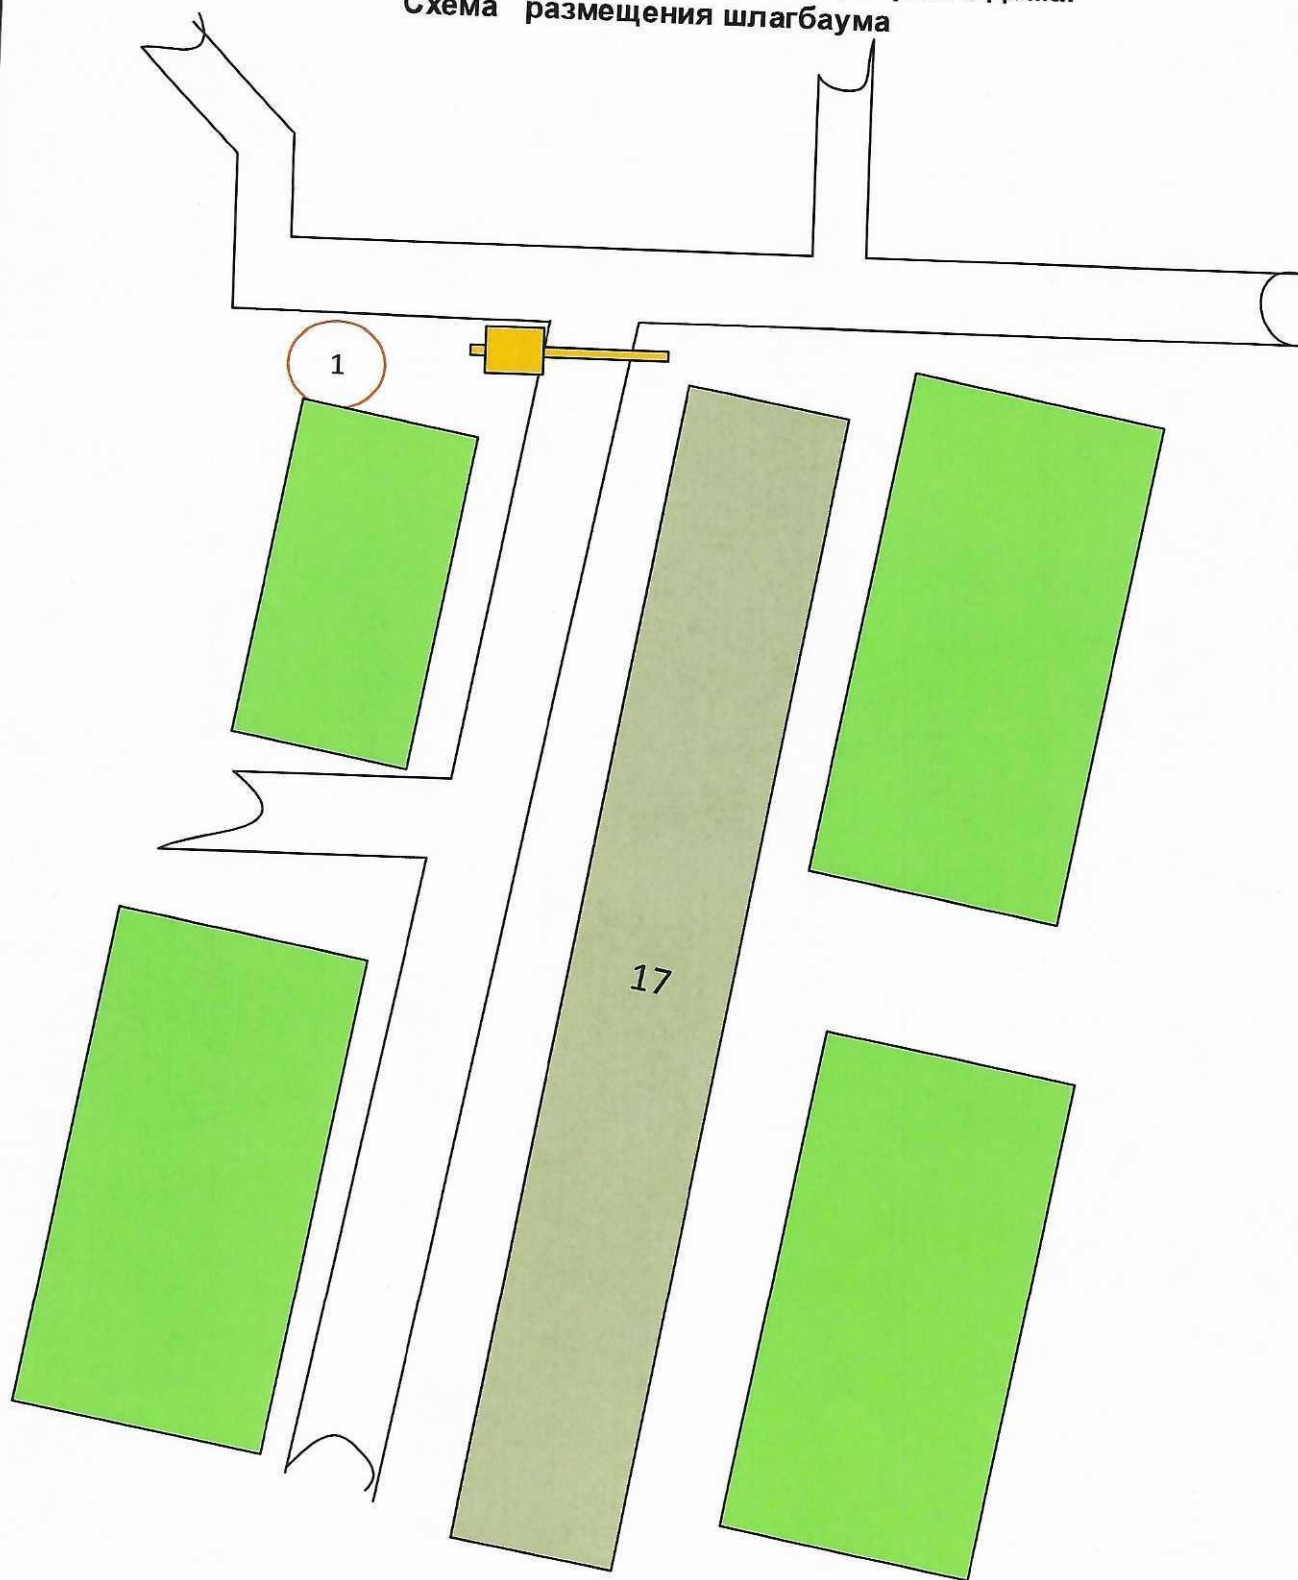

Автоматический шлагбаум с вызывной панелью и аудио-
 видео связью круглосуточной диспетчеризацией

Изм.	Лист	№ докум.	Подпись

ТЕХНИЧЕСКИЙ ПРОЕКТ УСТАНОВКИ
 АВТОМАТИЧЕСКИХ
 ЭЛЕКТРОМЕХАНИЧЕСКИХ ШЛАГБАУМОВ
 по адресу: г. Москва. Паршина дом 17

Лист

2