

1.1. Ситуационный план. Места установки шлагбаумов.

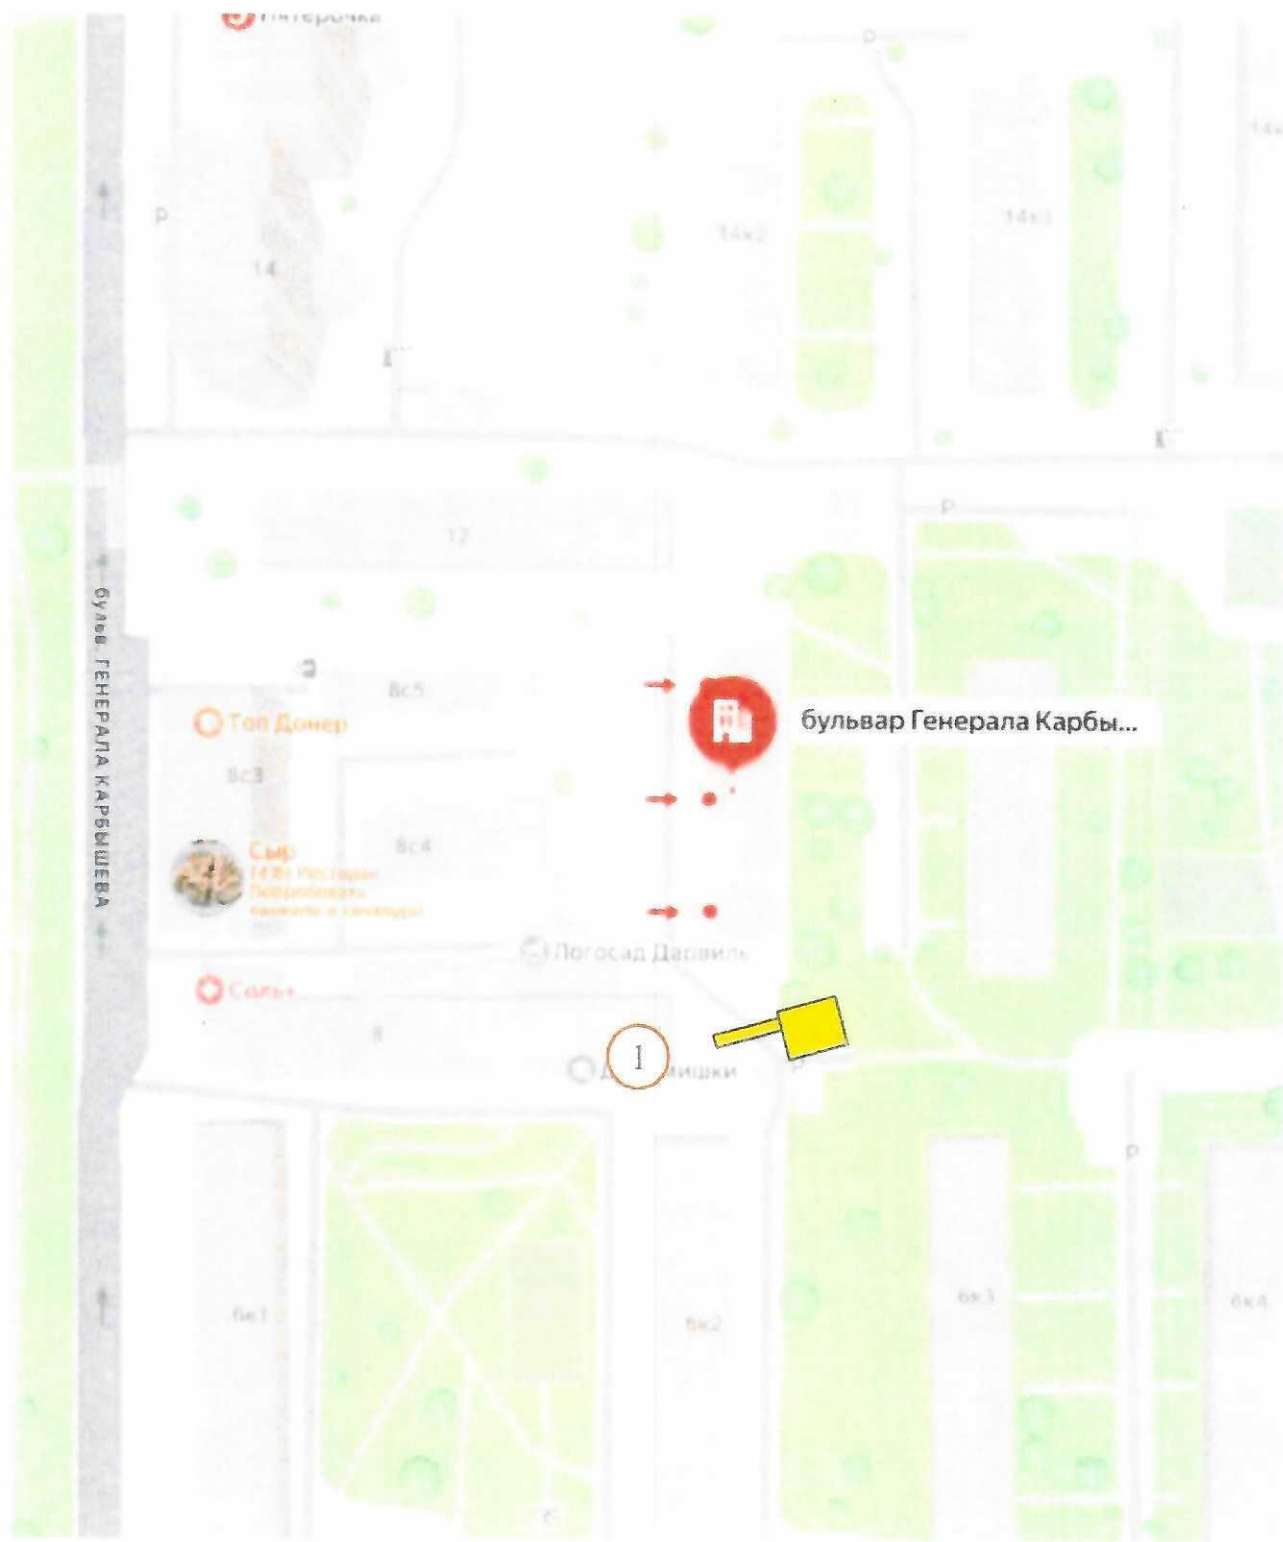


Рис. 1 Схема размещения ограждающих устройств

Условные обозначения



- откатной шлаббаум

				ПРОЕКТ УСТАНОВКИ АВТОМАТИЧЕСКИХ ЭЛЕКТРОМЕХАНИЧЕСКИХ ПЛАТБАУМОВ С ПРИВОДАМИ 123154, СЗАО, г. Москва, бульвар Генерала Карбышева, дом 10, корпус 2.	Лист
Изм.	Лист	№ докум.	Подпись		1