


1. Установка автоматического электромеханического шлагбаума

1.1. Ситуационный план. Места установки шлагбаумов

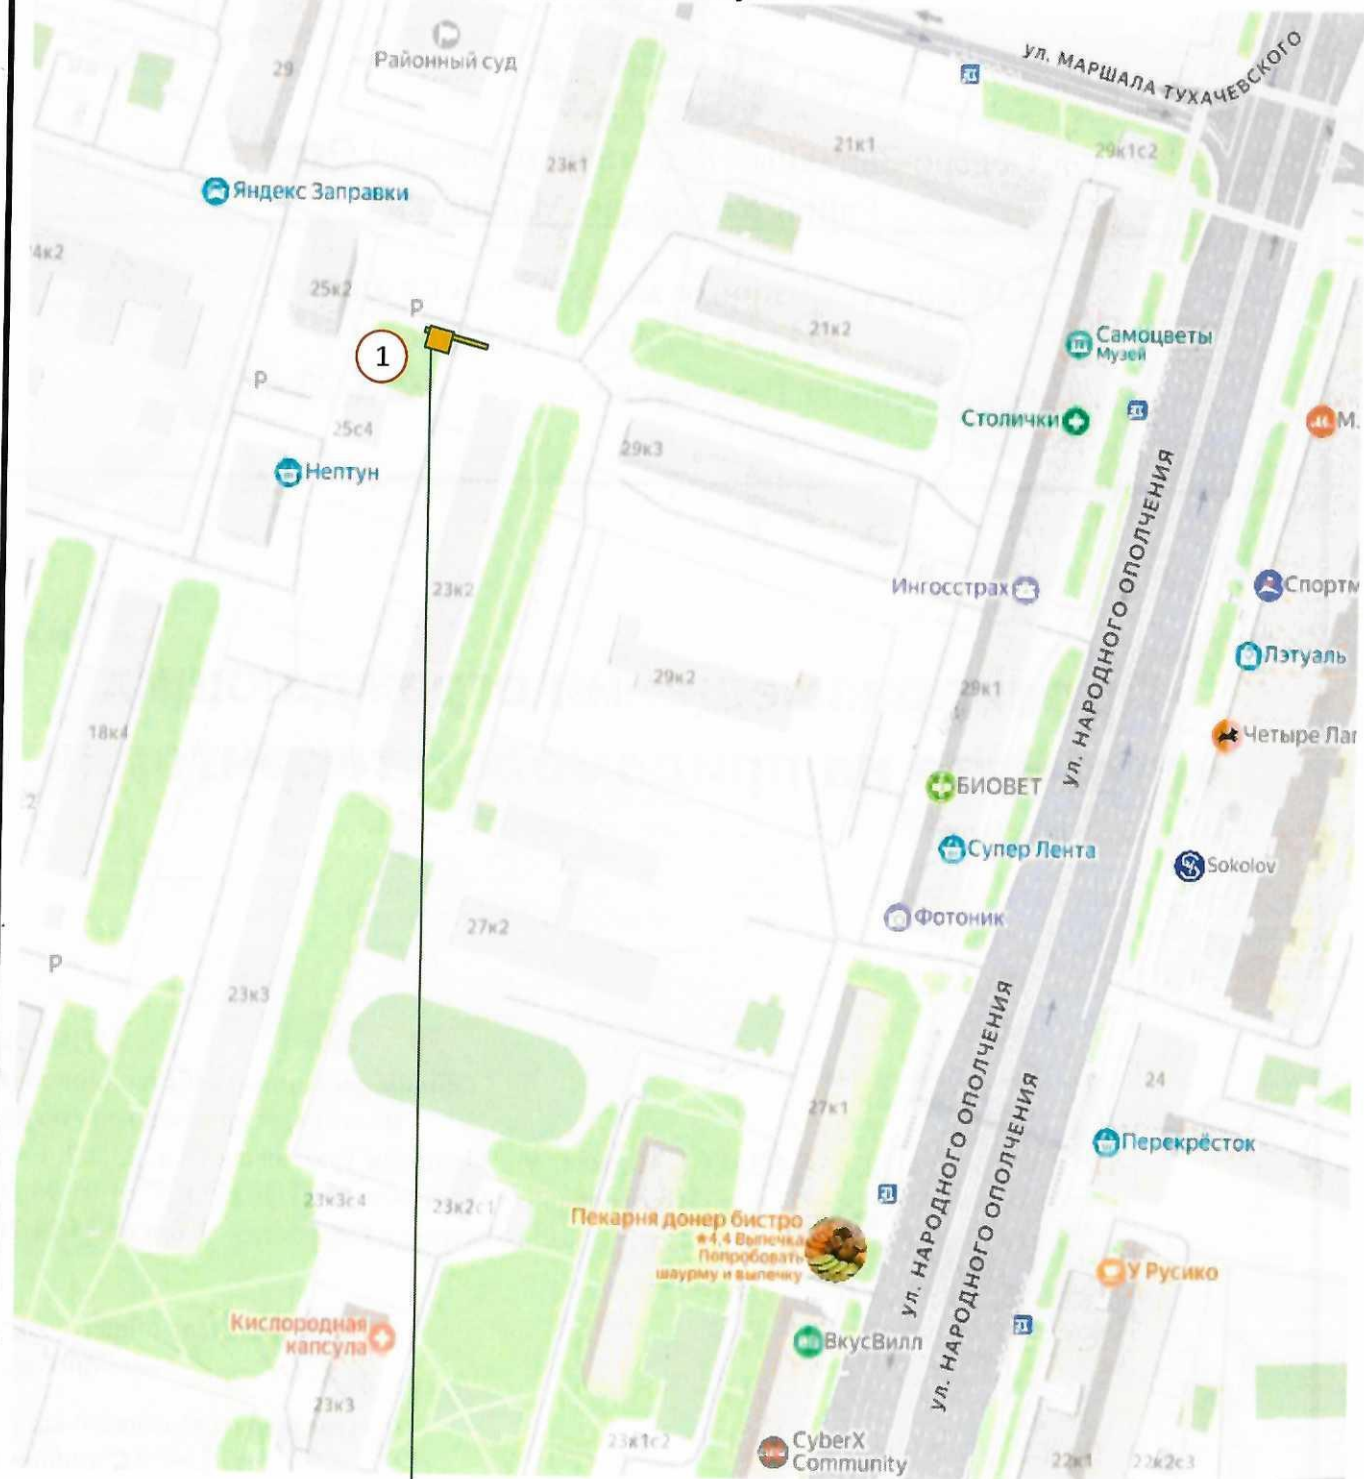

Автоматический откатной шлагбаум с вызывной панелью и аудио-видео связью с круглосуточной диспетчеризацией

Рис. 1 Схема размещения ограждающих устройств

					ТЕХНИЧЕСКИЙ ПРОЕКТ УСТАНОВКИ АВТОМАТИЧЕСКИХ ЭЛЕКТРОМЕХАНИЧЕСКИХ ШЛАГБАУМОВ С ПРИВОДАМИ «СМЕ» по адресу: г. Москва, ул. Маршала Тухачевского, д. 23 к. 2, д. 23 к.3	Лист
Изм.	Лист	№ докум.	Подпись			1