

План придомовой территории многоквартирных домов. Схема парковки и размещения шлагбаумов

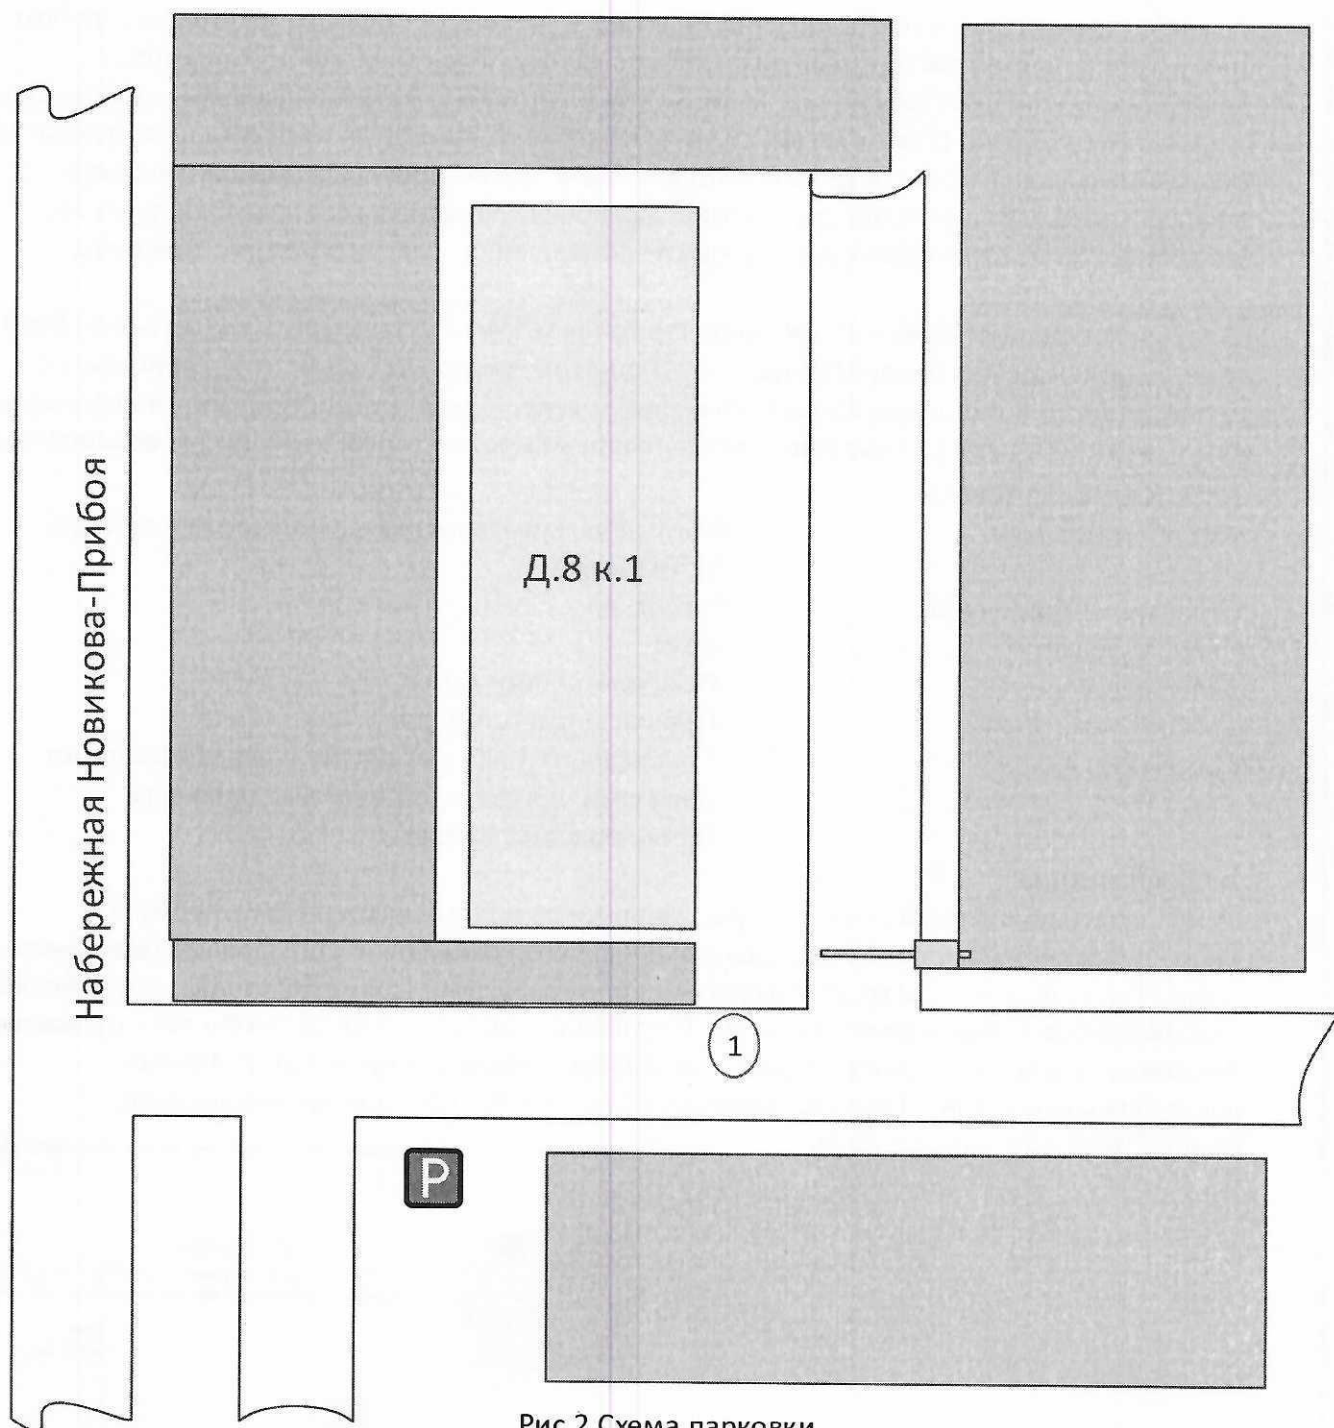


Рис.2 Схема парковки


 Автоматический шлагбаум с вызывной панелью и аудио-видео связью круглосуточной диспетчеризацией

					ТЕХНИЧЕСКИЙ ПРОЕКТ УСТАНОВКИ АВТОМАТИЧЕСКИХ ЭЛЕКТРОМЕХАНИЧЕСКИХ ШЛАГБАУМОВ С ПРИВОДАМИ по адресу: г. Москва, Наб.Новикова-Прибоя д.8 к.1	Лист
Изм.	Лист	№ докум.	Подпись			2