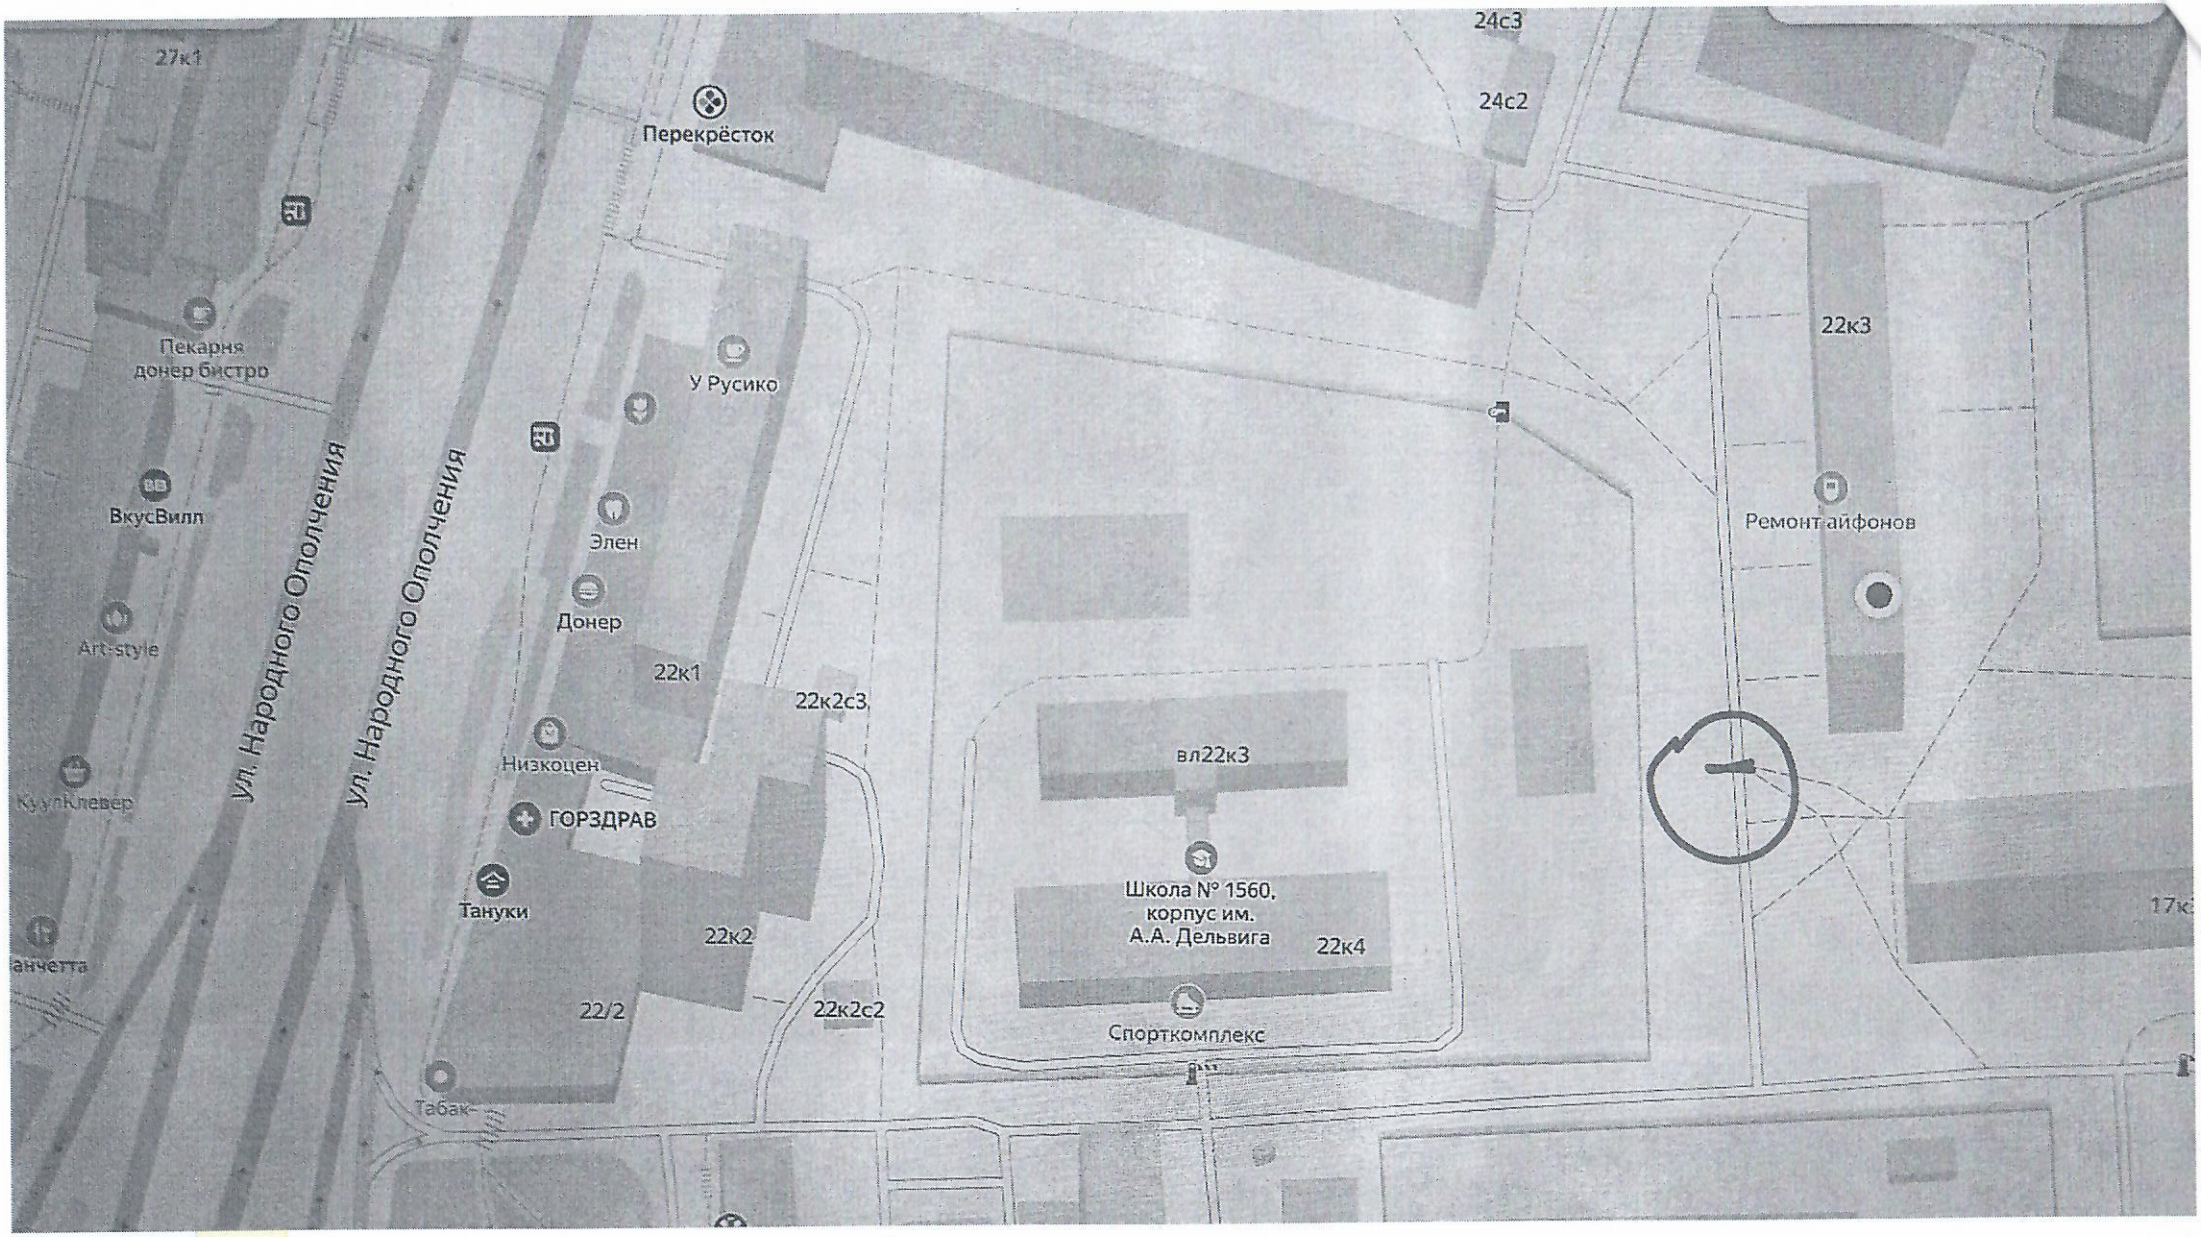Проект размещения ограждающего устройства